

변경후
21.08.19 수정

21.08.19 수장

김성우

NOTE


*. 실 측 일	2007. 01. 05
*. MD 작성일	2007. 01. 19
- 1차 수정일	
- 2차 수정일	

점포개요

①. 점포위치	경기도 안성시 공도읍 진사리 639-2 삼성APT 상가동 102, 103, 105, 106호
②. 건물규모/구조	지하 1층, 지상 3층 / 철근콘크리트조
③. 점포면적	80.66 m ² (24.40 py)
④. 매장면적	66.91 m ² (20.24 py)
⑤. 후방면적	13.75 m ² (4.16 py)
⑥. 매장효율	82.95 %
⑦. 천장고	
⑧. 근도라수	24 대 (3자기준)
⑨. 냉난방기	천정형 28평형(3상)
⑩. 실외기장소	협의후 점포 우측 또는 후방에 설치
⑪. 간판관계	㉡. 지주 : (W)× (H)
	㉢. 돌출 : (W)× (H)
	㉣. 가로 : (W)× (H)
⑫. 기 타	

매장평면도


SCALE: 1/60

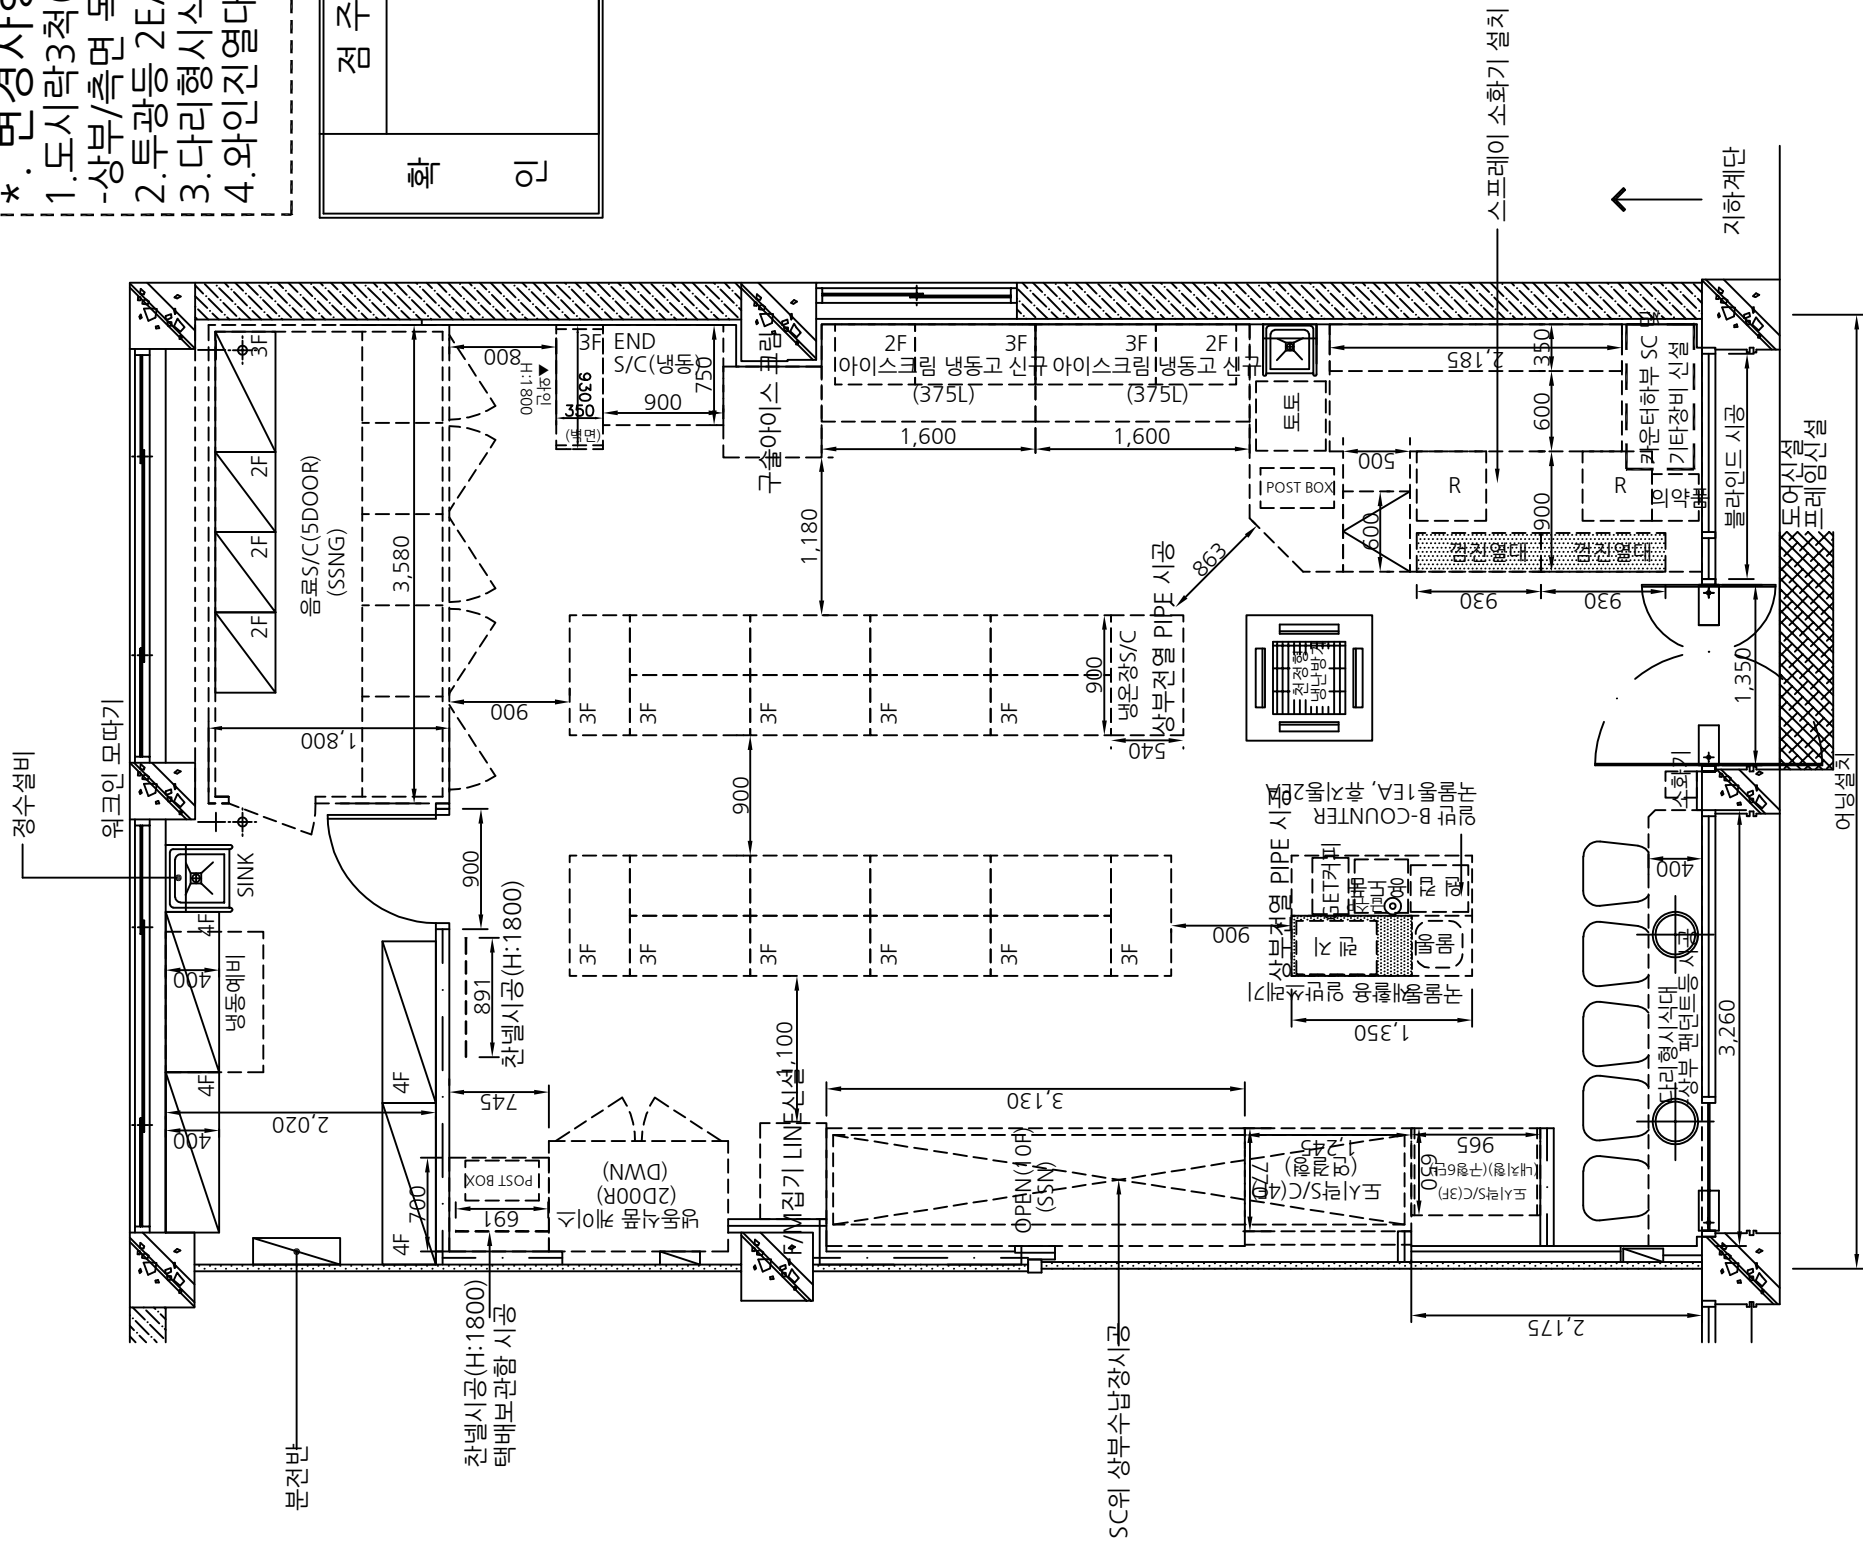

***목공공사 진행시 방염처리여부/거름화화이

한글서체

1. 도시락 3척(내치형) 추가
- 상부/측면 목공 (상부장 미시공)
2. 투광등 2EA 설치
3. 다리형시식대 일부 철수(측면)
4. 와인지열대 추가

ㅎ ㅁ ㅇ ㅁ ㅇ	
ㅁ ㅏ ㅑ ㅓ	
ㅕ ㅞ	

PROJECT TITLE

PROJECT NO. 200-100

DRAWING TITLE	
매장 평면도(Lay out)	
SCALE	DATE
1/60	'07. 01.

WREE E&I
(주)우리엔아이
Tel: 031.573.9553 / Fax: 031.574-9556

SHEET NO. A — 0 2